© SRP INGENIEUR AG
Weitergabe und Vervielfältigung dieses Dokuments, Verwertung und Mitteilung seines Inhalts
sind verboten, soweit nicht ausdrücklich gestattet. Zuwiderhandlungen verpflichten zu Schadenersatz.
Alle Rechte für den Fall der Patenterteilung oder Gebrauchsmuster-Eintragung vorbehalten.

SITUATION
1 : 200


0 2 4 6 8 10 12 m

N

LV95 (CH1903+)	LN02

LEGENDE

- Strassenmarkierung
- Fahrbahn
- Gehweg
- Bestand
- Abbruch

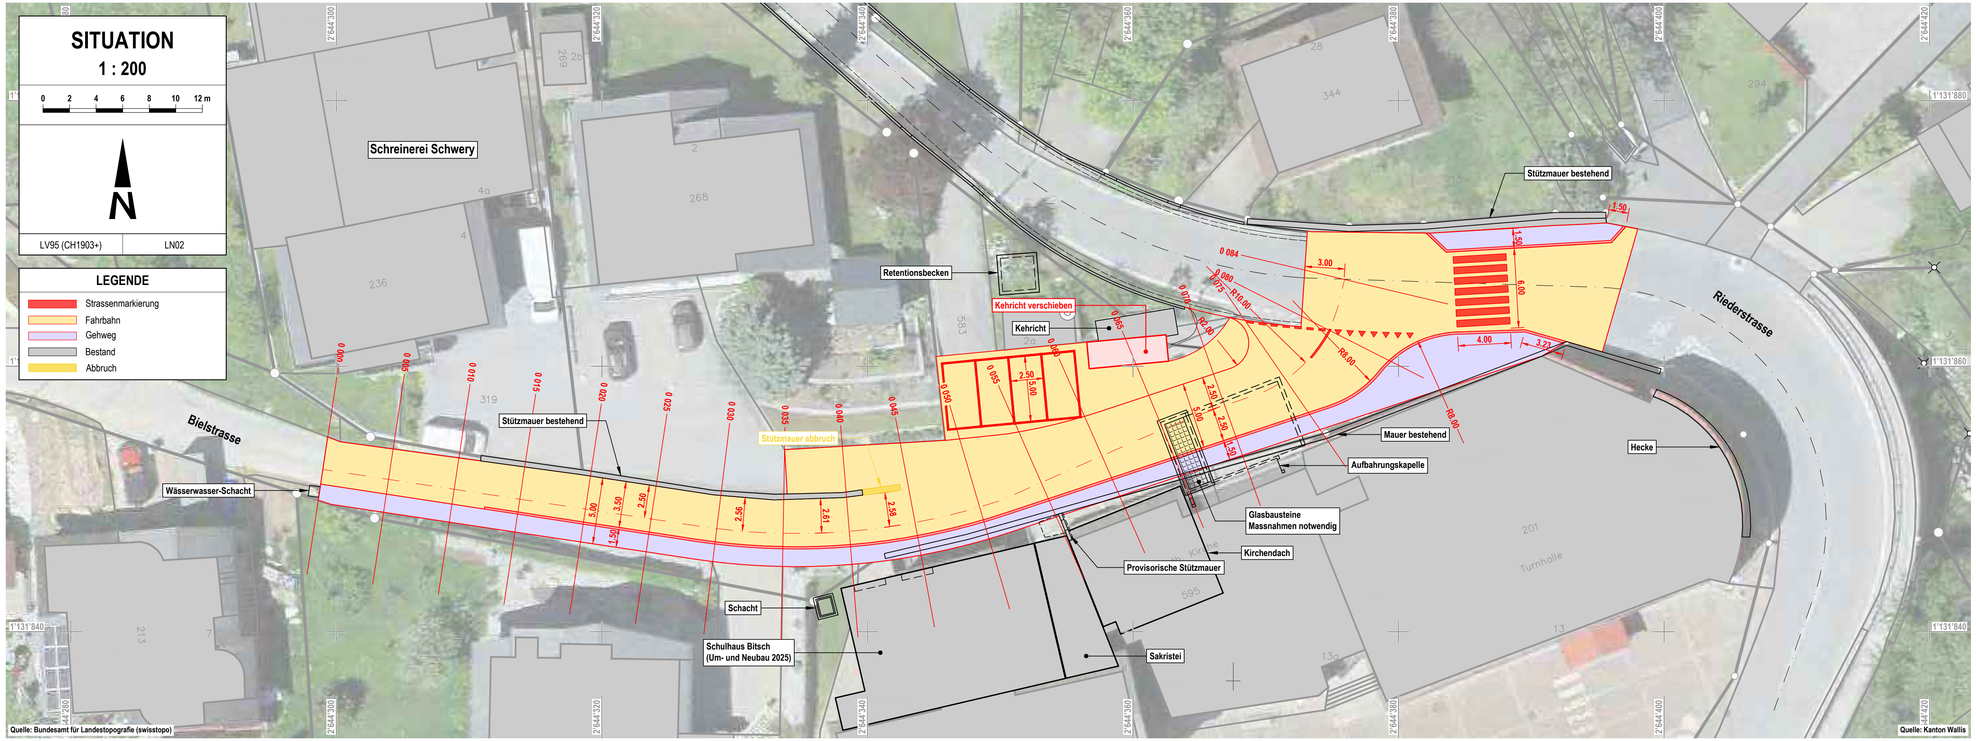

BAUHERR
GEMEINDE BITSCH
FURKASTRASSE 88
3982 BITSCH

SRP INGENIEUR AG
Nordstrasse 16, CH-3900 Brig
Rue d'Aoste 12, CH-1920 Martigny

OBJEKT
OPTIMIERUNG BIELSTRASSE, BITSCH

PROJEKTTYP
AUSFÜHRUNG

TITEL
SITUATION

INDEX	GEZ. / DAT.	GEPR. / DAT.
ART DER ÄNDERUNG / ERGÄNZUNG		


INDEX	GEZ. / DAT.	GEPR. / DAT.
ART DER ÄNDERUNG / ERGÄNZUNG		

INDEX	GEZ. / DAT.	GEPR. / DAT.
ART DER ÄNDERUNG / ERGÄNZUNG		

MASSSTAB	GEZEICHNET / DATUM	BEILAGE	PLANNUMMER	INDEX
1:200	MGU / 14.10.2025		10200-08-A137	
	GEPRÜFT / DATUM		FORMAT	
	AZ / 14.10.2025		297 x 970 mm	

LÄNGENPROFIL 1:200

0 10 20 30 40 50 m

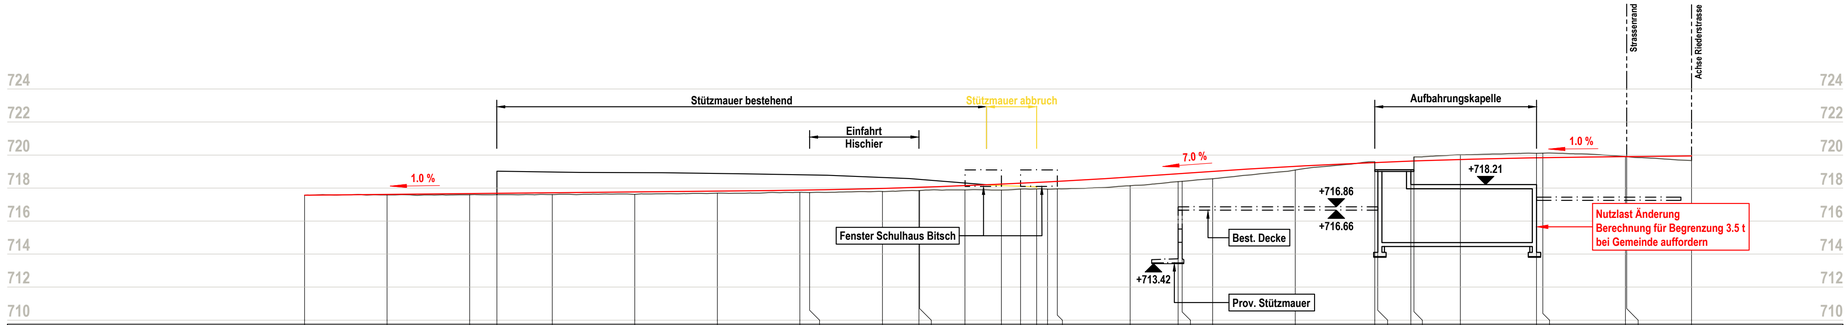

Stationierung	m	0.00	5.00	10.00	11.65	15.00	20.00	25.00	30.00	30.59	35.00	37.21	37.25	40.00	42.21	43.36	43.54	43.59	45.59	50.00	52.91	53.16	55.00	60.00	64.82	65.00	67.00	67.19	70.00	74.62	75.00	80.00	80.07	84.00
Urgelände	*m ü. M.*	717.56	717.58	717.59	717.60	717.61	717.62	717.69	717.74	717.73	717.79	717.85	717.85	717.89	717.88	717.94	717.94	717.95	718.07	718.14	718.39	718.41	718.57	719.09	719.59	719.11	719.17	719.89	720.01	720.11	720.12	719.97	719.90	719.66
Projekt	m ü. M.	717.566	717.616	717.666	717.682	717.716	717.766	717.816	717.870	717.880	717.976	718.043	718.044	718.145	718.239	718.293	718.324	718.337	718.407	718.669	718.868	718.886	719.012	719.315	719.546	719.556	719.632	719.639	719.731	719.839	719.845	719.904	719.904	719.944

© SRP INGENIEUR AG
Weitergabe sowie Vervielfältigung dieses Dokuments, Verwertung und Mitteilung seines Inhalts
Verboten, soweit nicht ausdrücklich gestattet. Zuwiderhandlungen verpflichten zu Schadenersatz.
Alle Rechte für den Fall der Patent-, Gebrauchsmuster- oder Geschmacksmustereintragung vorbehalten.

BAUHERR
GEMEINDE BITSCH
FURKASTRASSE 88
3982 BITSCH

SRP INGENIEUR AG
Nordstrasse 16, CH-3900 Brig
Rue d'Aoste 12, CH-1920 Martigny

OBJEKT
OPTIMIERUNG BIELSTRASSE, BITSCH

PROJEKTTYP
AUSFÜHRUNG

TITEL
LÄNGENPROFIL

INDEX	GEZ. / DAT.	GEPR. / DAT.	ART DER ÄNDERUNG / ERGÄNZUNG

MASSSTAB	GEZEICHNET / DATUM	BEILAGE	PLANNUMMER	INDEX
1:200	MGU / 16.10.2025		10200-08-A138	
	GEPRÜFT / DATUM AZ / 16.10.2025		FORMAT 297 x 780 mm	

BAUHERR

GEMEINDE BITSCH
FURKASTRASSE 88
3982 BITSCH

SRP INGENIEUR AG
Nordstrasse 16, CH-3900 Brig
Rue d'Aoste 12, CH-1920 Martigny

OBJEKT

OPTIMIERUNG BIELSTRASSE, BITSCH

PROJEKTTYP

AUSFÜHRUNG

TITEL

QUERPROFILE

INDEX	GEZ. / DAT.	GEPR. / DAT.
ART DER ÄNDERUNG / ERGÄNZUNG		


INDEX	GEZ. / DAT.	GEPR. / DAT.
ART DER ÄNDERUNG / ERGÄNZUNG		

INDEX	GEZ. / DAT.	GEPR. / DAT.
ART DER ÄNDERUNG / ERGÄNZUNG		

MASSSTAB	GEZEICHNET / DATUM	BEILAGE	PLANNUMMER	INDEX
1:100	MGU / 10.11.2025		10200-08-A140	
	GEPRÜFT / DATUM		FORMAT	
	AZ / 10.11.2025		297 x 210 mm	

© SRP INGENIEUR AG
Weitergabe sowie Vervielfältigung dieses Dokuments, Verwertung und Mitteilung seines Inhalts sind verboten, soweit nicht ausdrücklich gestattet. Zuwiderhandlungen verpflichten zu Schadenersatz. Alle Rechte für den Fall der Patent-, Gebrauchsmuster- oder Geschmacksmustereintragung vorbehalten.


KM 0 000

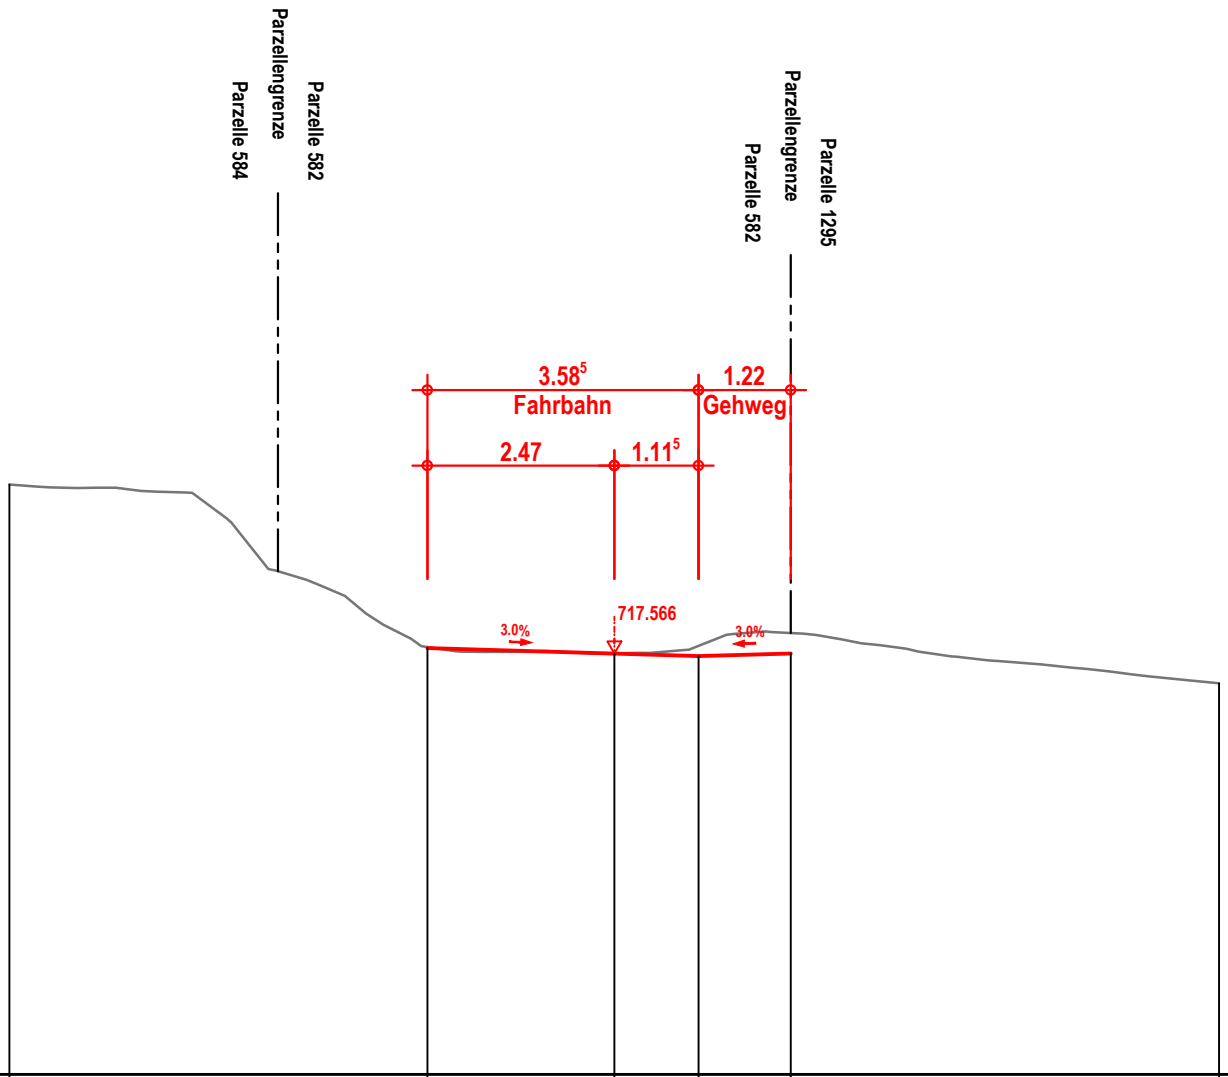

Horizont 712.00 m ü.M.

Stationierung	-8.00	-2.47	0.00	1.11	2.34	8.00
Terrainhöhen	*719.80*	*717.65*	*717.57*	*717.67*	*717.84*	*717.17*
Projekthöhen		717.640	717.566	717.533	717.569	


KM 0 005

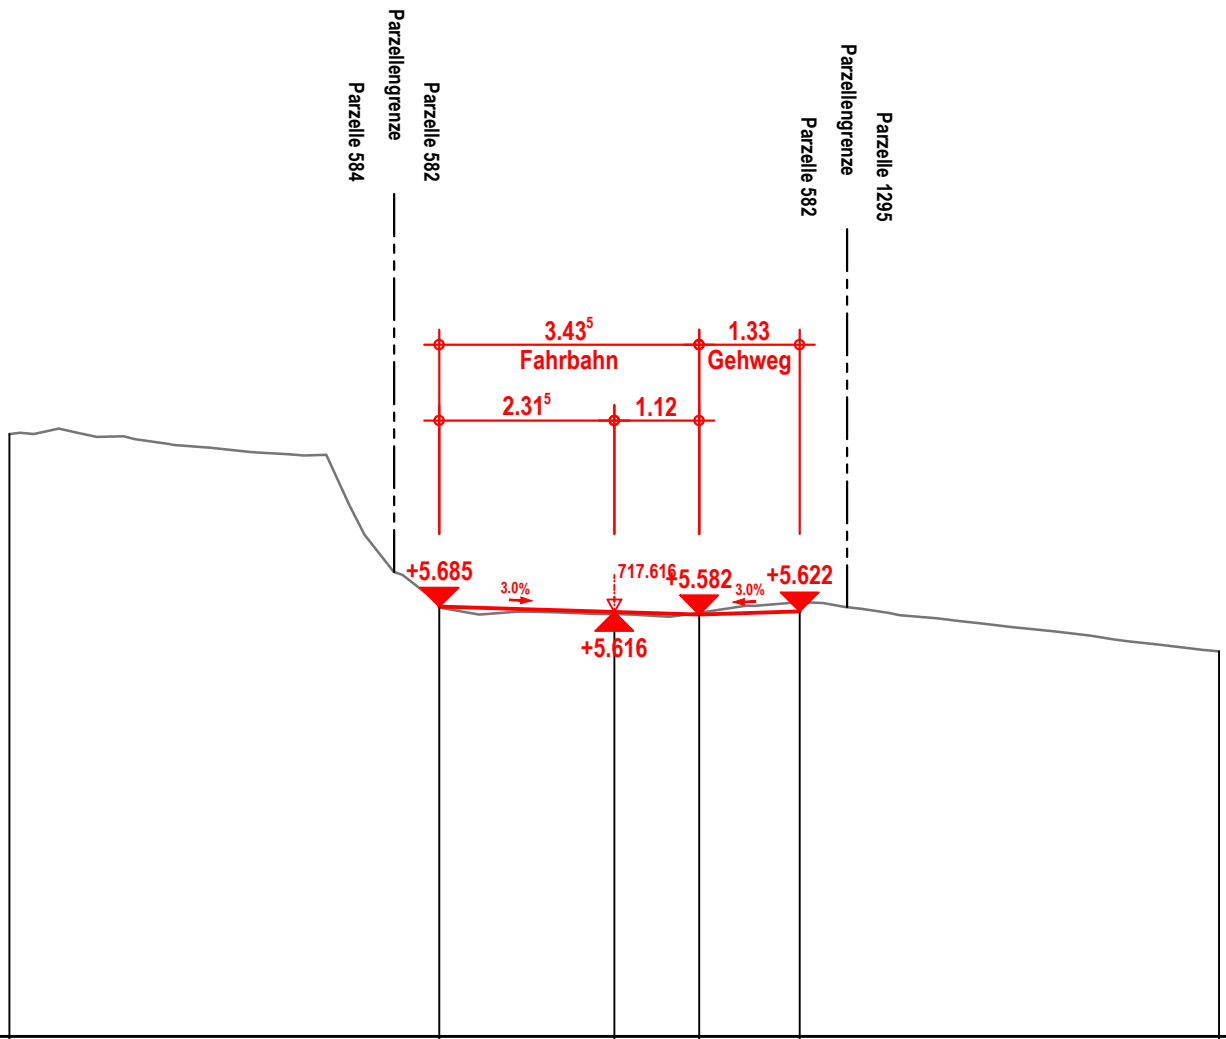

Horizont 712.00 m ü.M.

Stationierung	-8.00	-2.31	0.00	1.12	2.45	8.00
Terrainhöhen	719.97	717.71	717.58	717.60	717.75	717.10
Projekthöhen		717.685	717.616	717.582	717.622	


KM 0 010

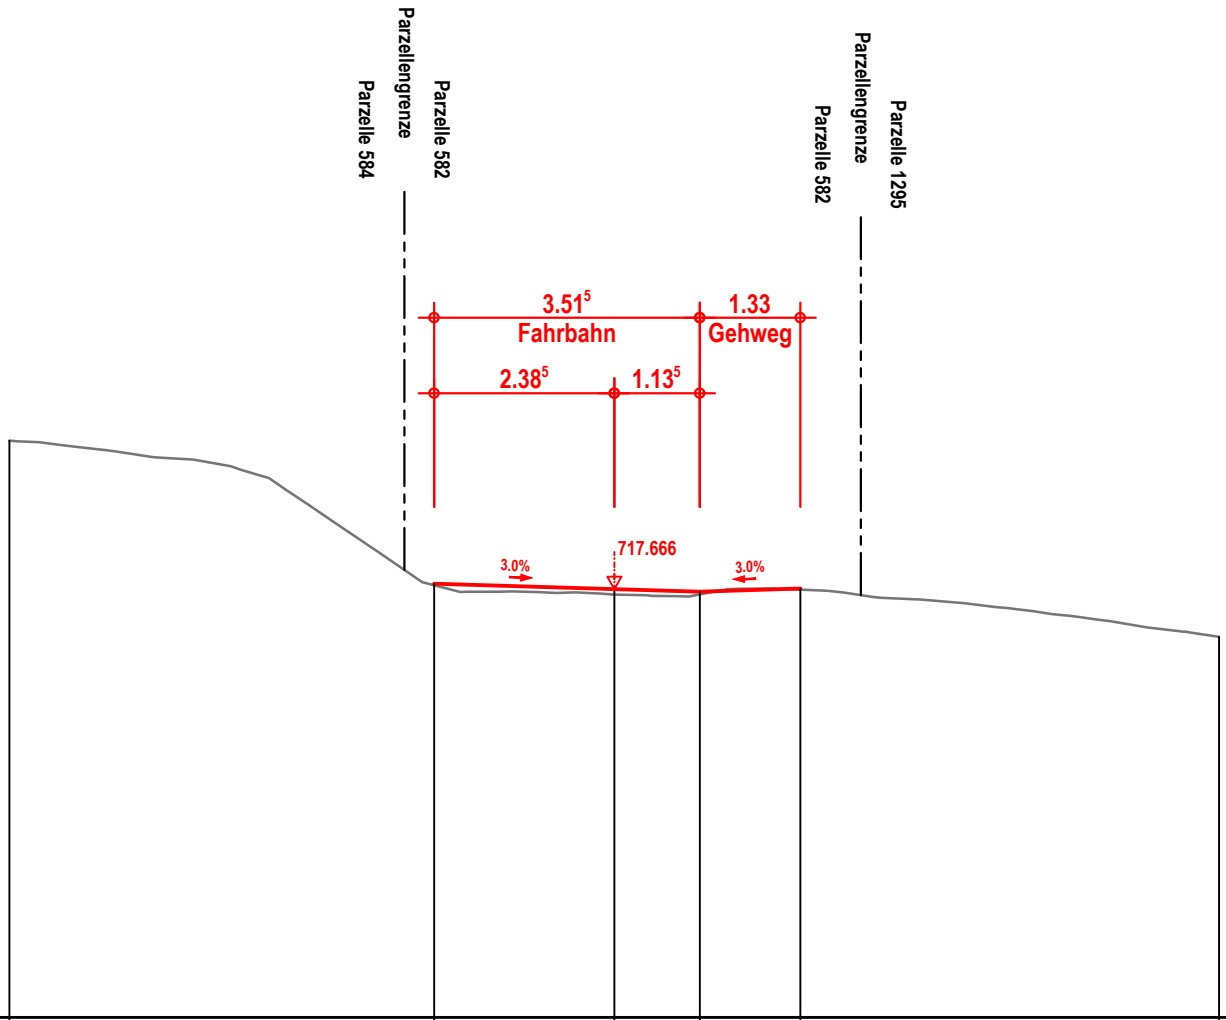

Horizont 712.00 m ü.M.

Stationierung	-8.00	-2.38	0.00	1.13	2.46	8.00
Terrainhöhen	719.63	717.72	717.59	717.59	717.66	716.95
Projekthöhen		717.738	717.666	717.632	717.672	


KM 0 015

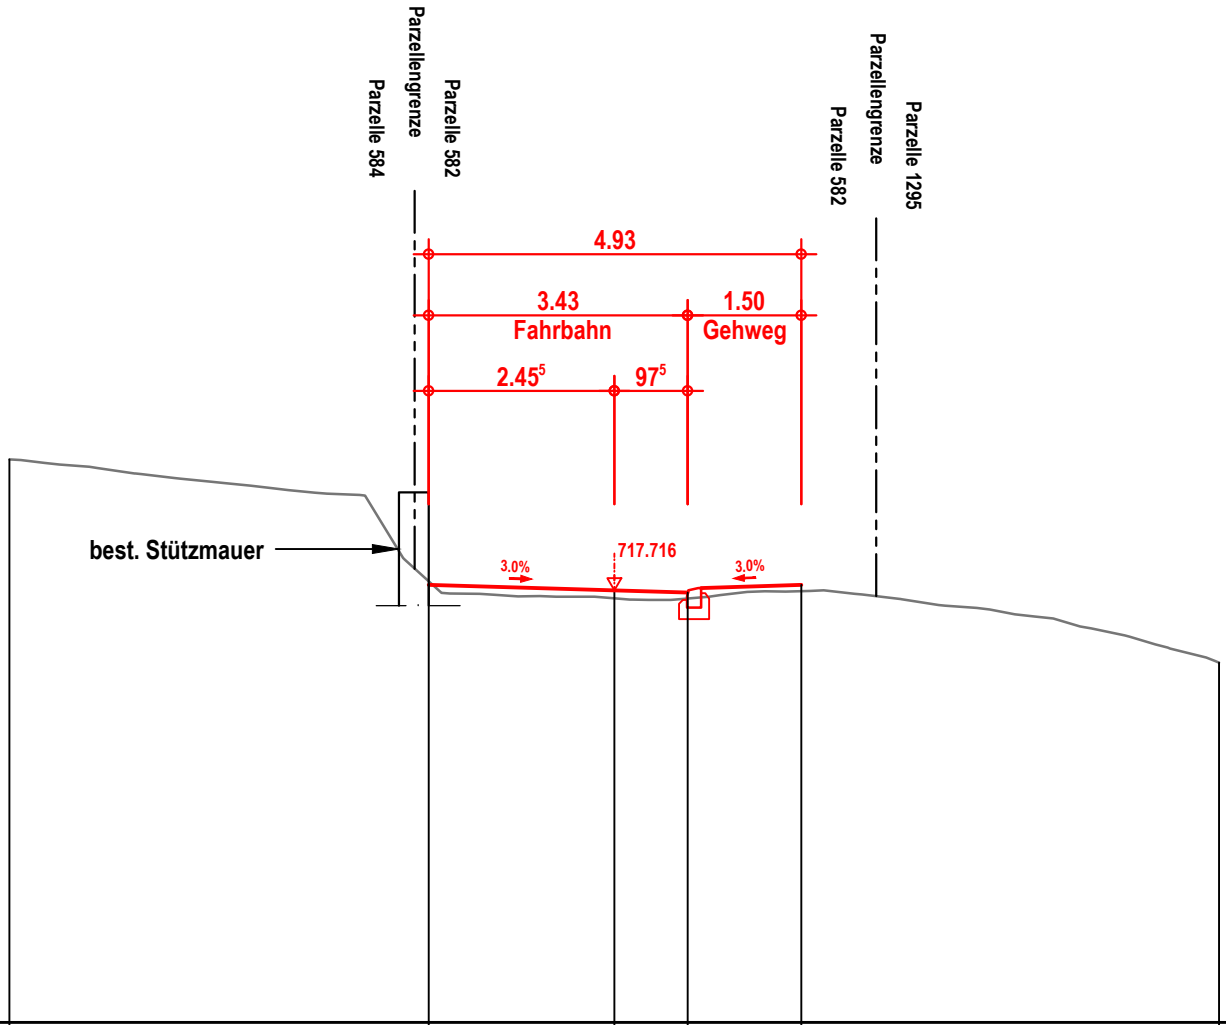

Horizont 712.00 m ü.M.

Stationierung	-8.00	-2.46	0.00	0.97	2.47	8.00
Terrainhöhen	719.45	717.83	717.61	717.61	717.71	716.76
Projekthöhen		717.790	717.716	717.687	717.786	


KM 0 020

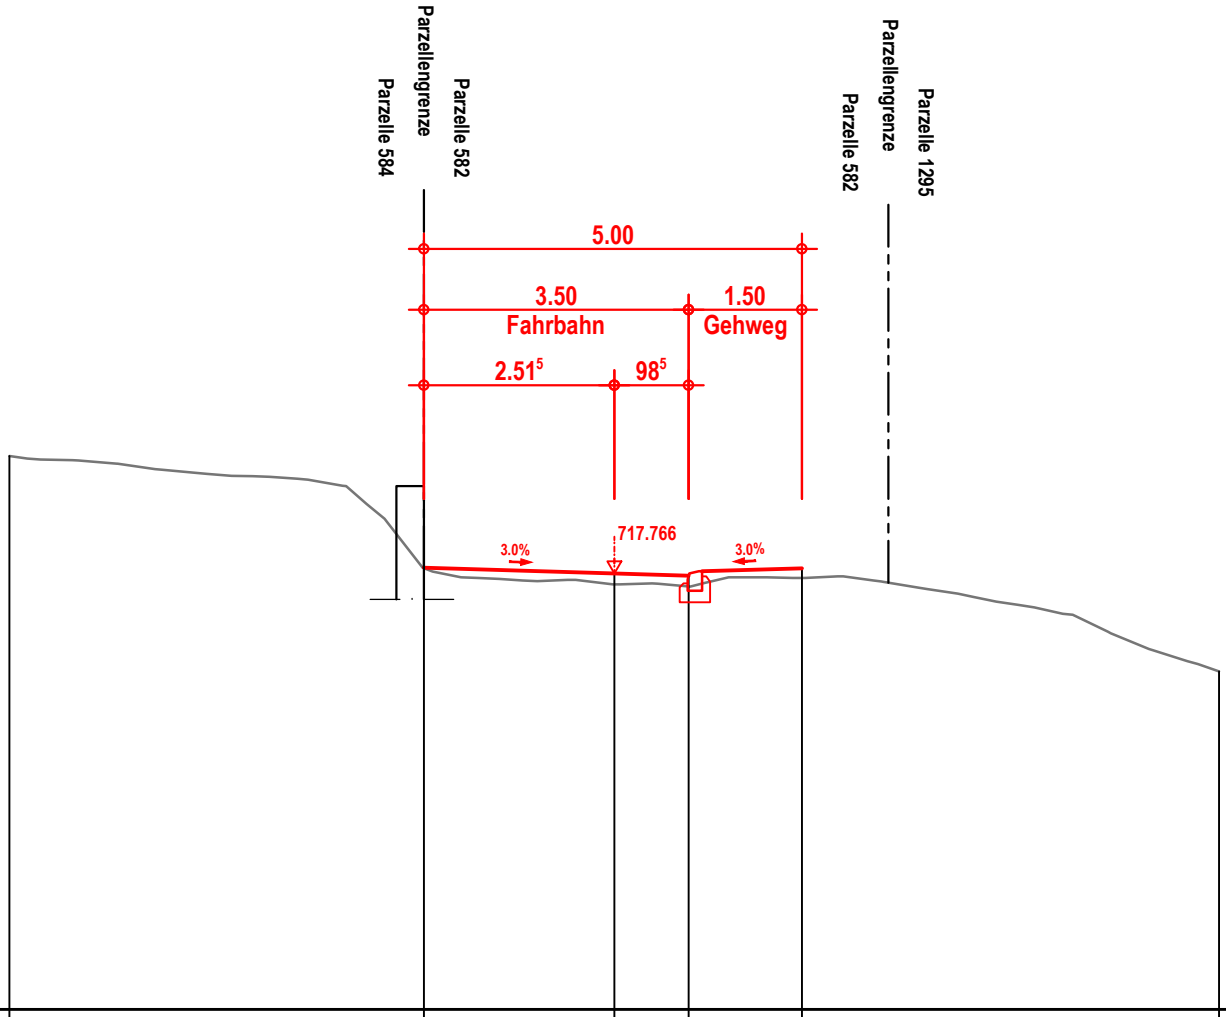

Horizont 712.00 m ü.M.

Stationierung	-8.00	-2.52	0.00	0.98	2.48	8.00
Terrainhöhen	719.32	717.84	717.62	717.59	717.71	716.95
Projekthöhen		717.842	717.766	717.737	717.836	


KM 0 025

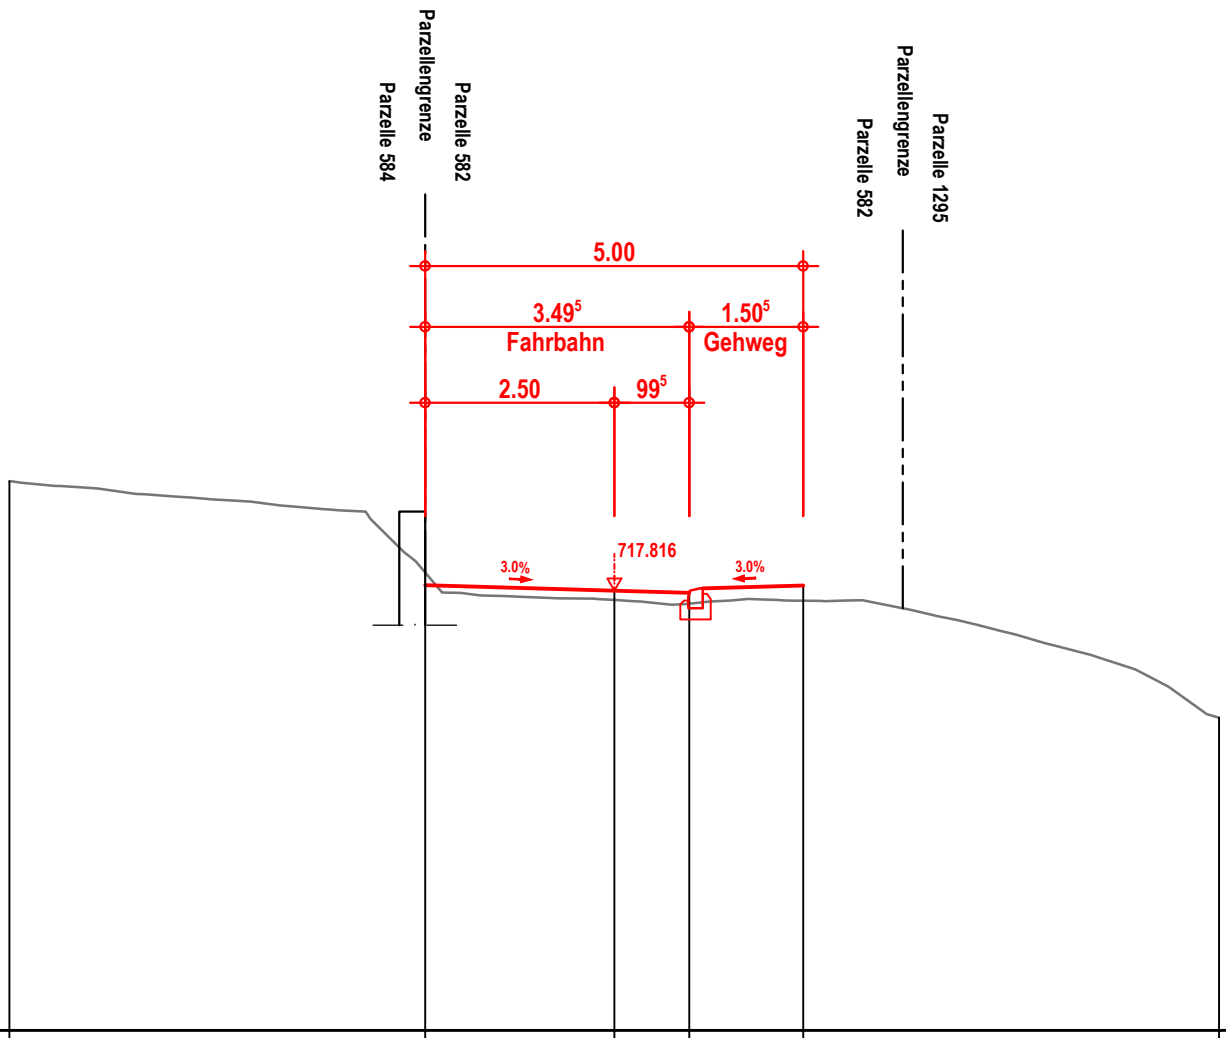

Horizont 712.00 m ü.M.

Stationierung	-8.00	-2.50	0.00	0.99	2.50	8.00
Terrainhöhen	719.27	718.06	717.69	717.64	717.68	716.14
Projekthöhen		717.891	717.816	717.786	717.886	


KM 0 030

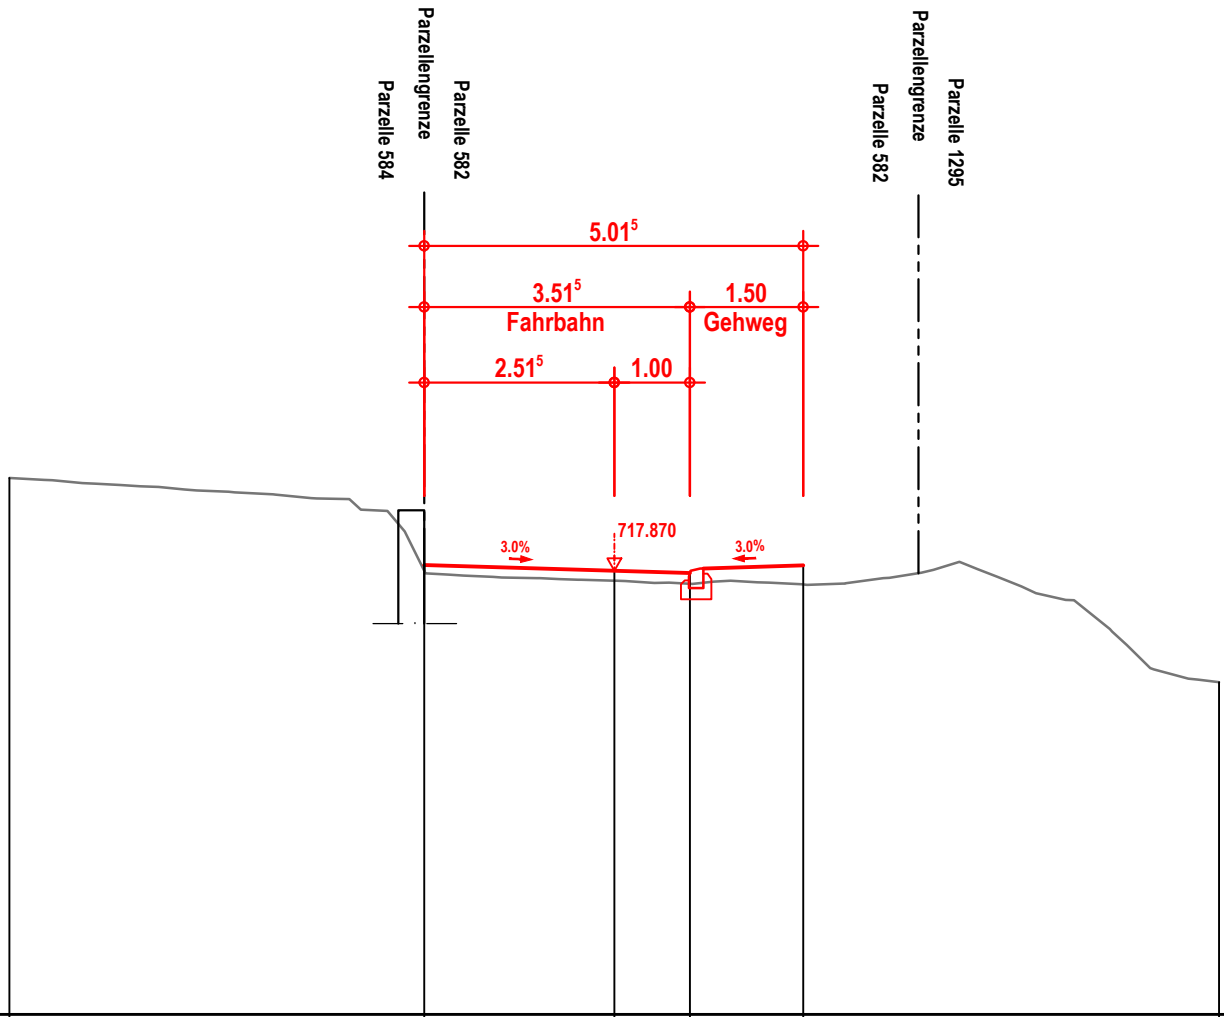

Horizont 712.00 m ü.M.

Stationierung	-8.00	-2.51	0.00	1.00	2.50	8.00
Terrainhöhen	719.10	717.87	717.74	717.70	717.69	716.39
Projekthöhen		717.945	717.870	717.840	717.940	


KM 0 035

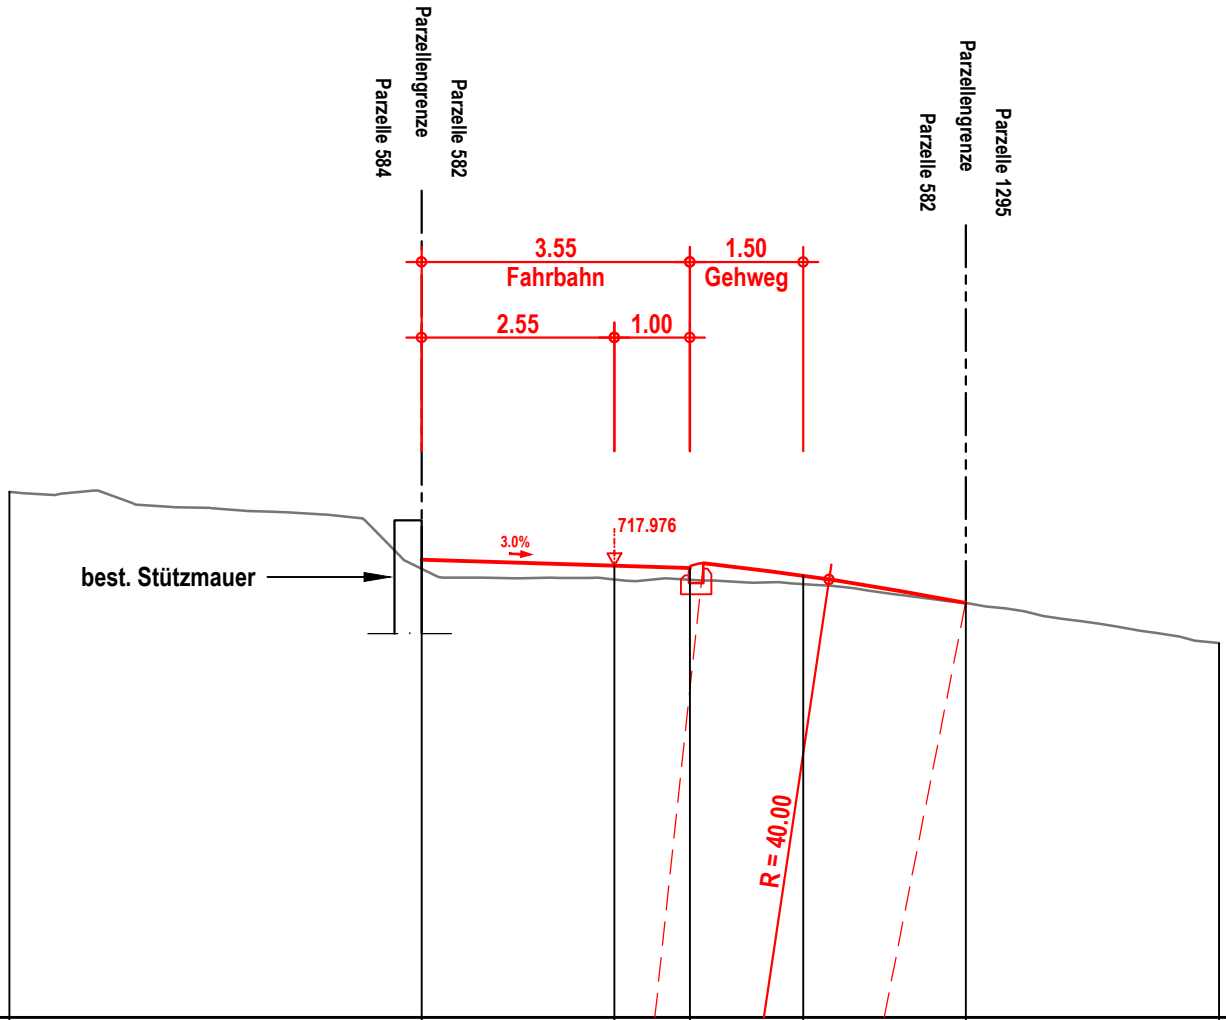

Horizont 712.00 m ü.M.

Stationierung	-8.00	-2.55	0.00	1.01	2.51	4.65	8.00
Terrainhöhen	718.95	717.93	717.79	717.79	717.73	717.48	716.95
Projekthöhen		718.052	717.976	717.946	717.843	717.481	


KM 0 040

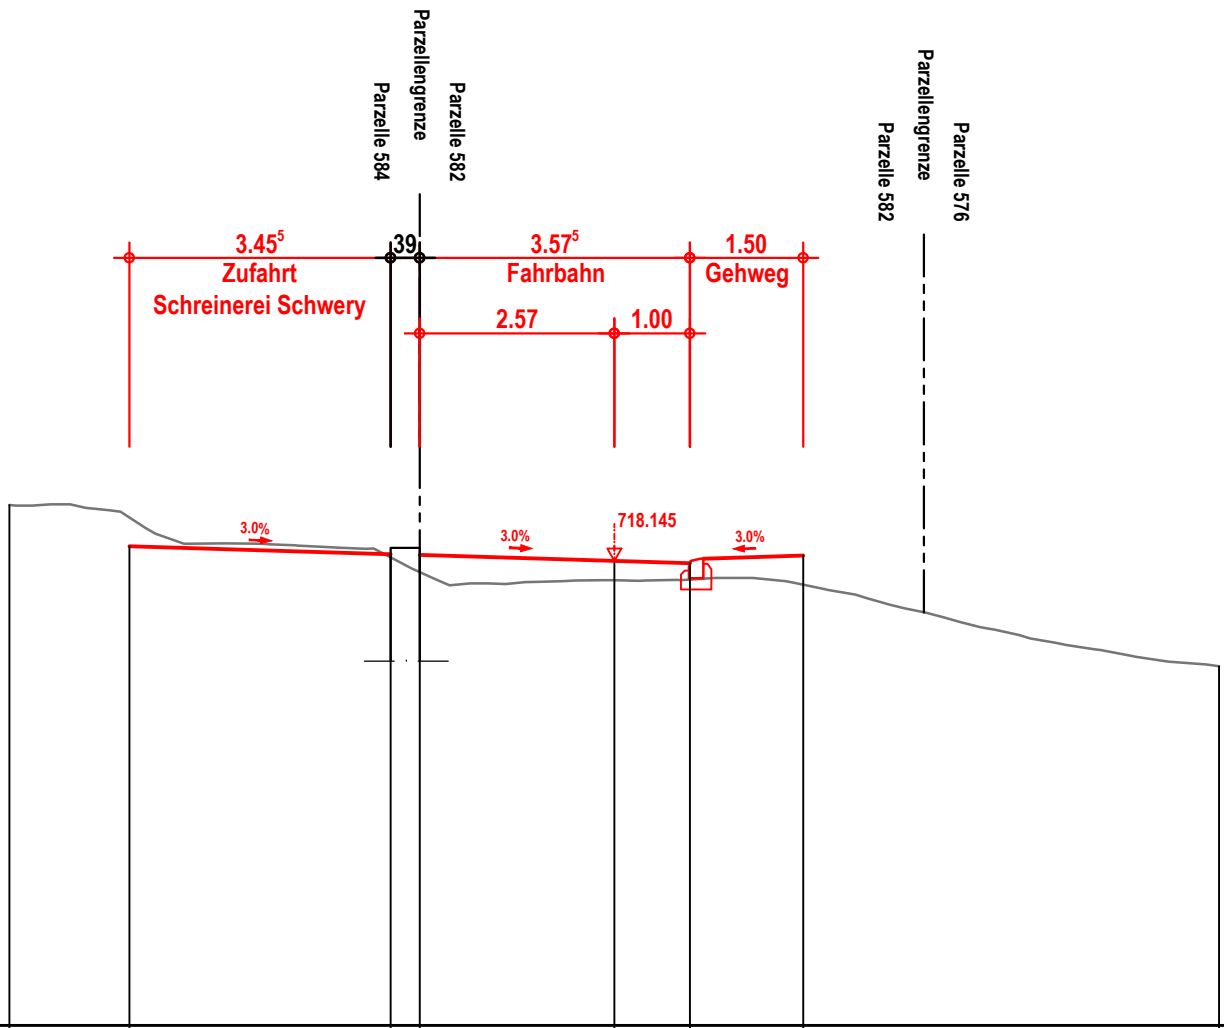

Horizont 712.00 m ü.M.

Stationierung	-8.00	-6.42	-2.96	-2.57	0.00	1.00	2.50	8.00
Terrainhöhen	718.88	718.72	718.19	718.00	717.89	717.90	717.83	716.75
Projekthöhen		718.338	718.234	718.222	718.145	718.115	718.215	


KM 0 045

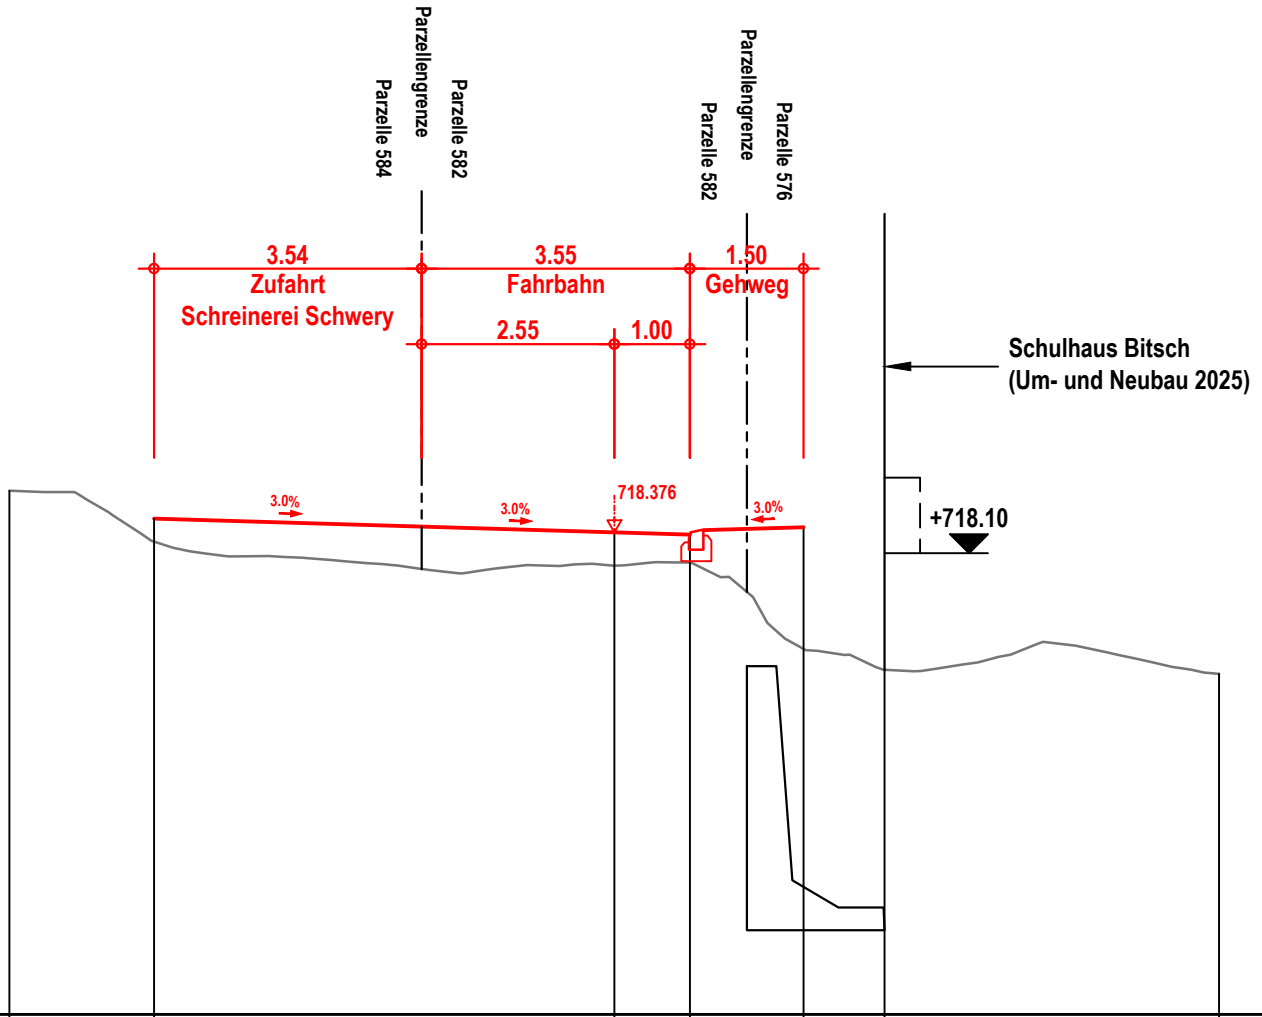

Horizont 712.00 m ü.M.

Stationierung	-8.00	-6.09	0.00	1.00	2.50	3.57	8.00
Terrainhöhen	718.93	718.26	717.94	717.98	716.84	716.56	716.51
Projekthöhen		718.559	718.376	718.346	718.446		


KM 0 050

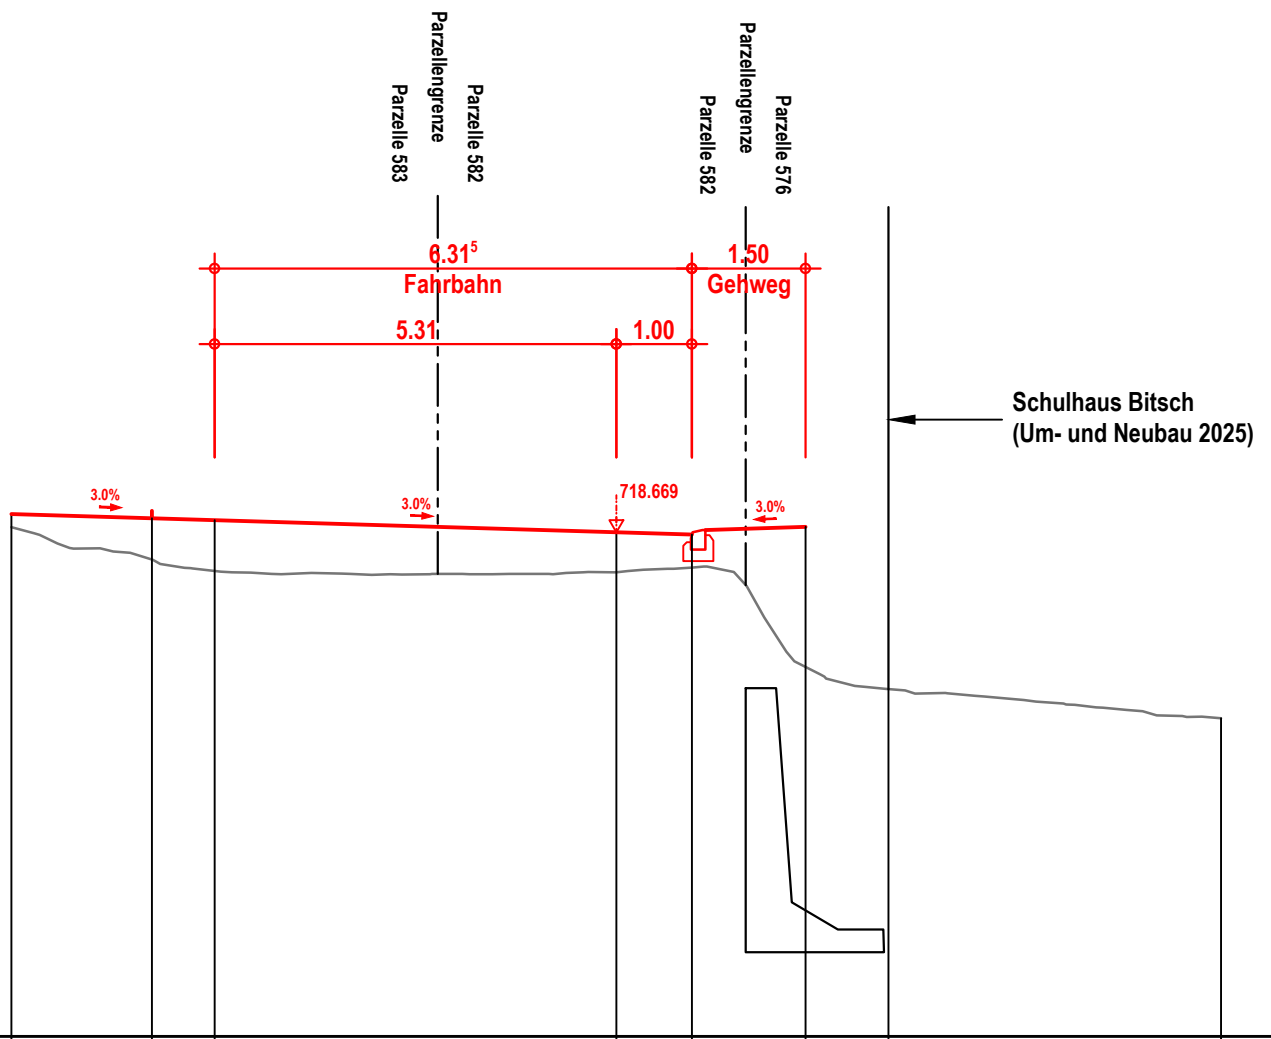

Horizont 712.00 m ü.M.

Stationierung	-8.00	-6.14	-5.31	0.00	1.00	2.50	3.60	8.00
Terrainhöhen	718.74	718.31	718.16	718.14	718.20	716.89	716.59	716.21
Projekthöhen	718.909	718.853	718.828	718.669	718.639	718.739		


KM 0 055

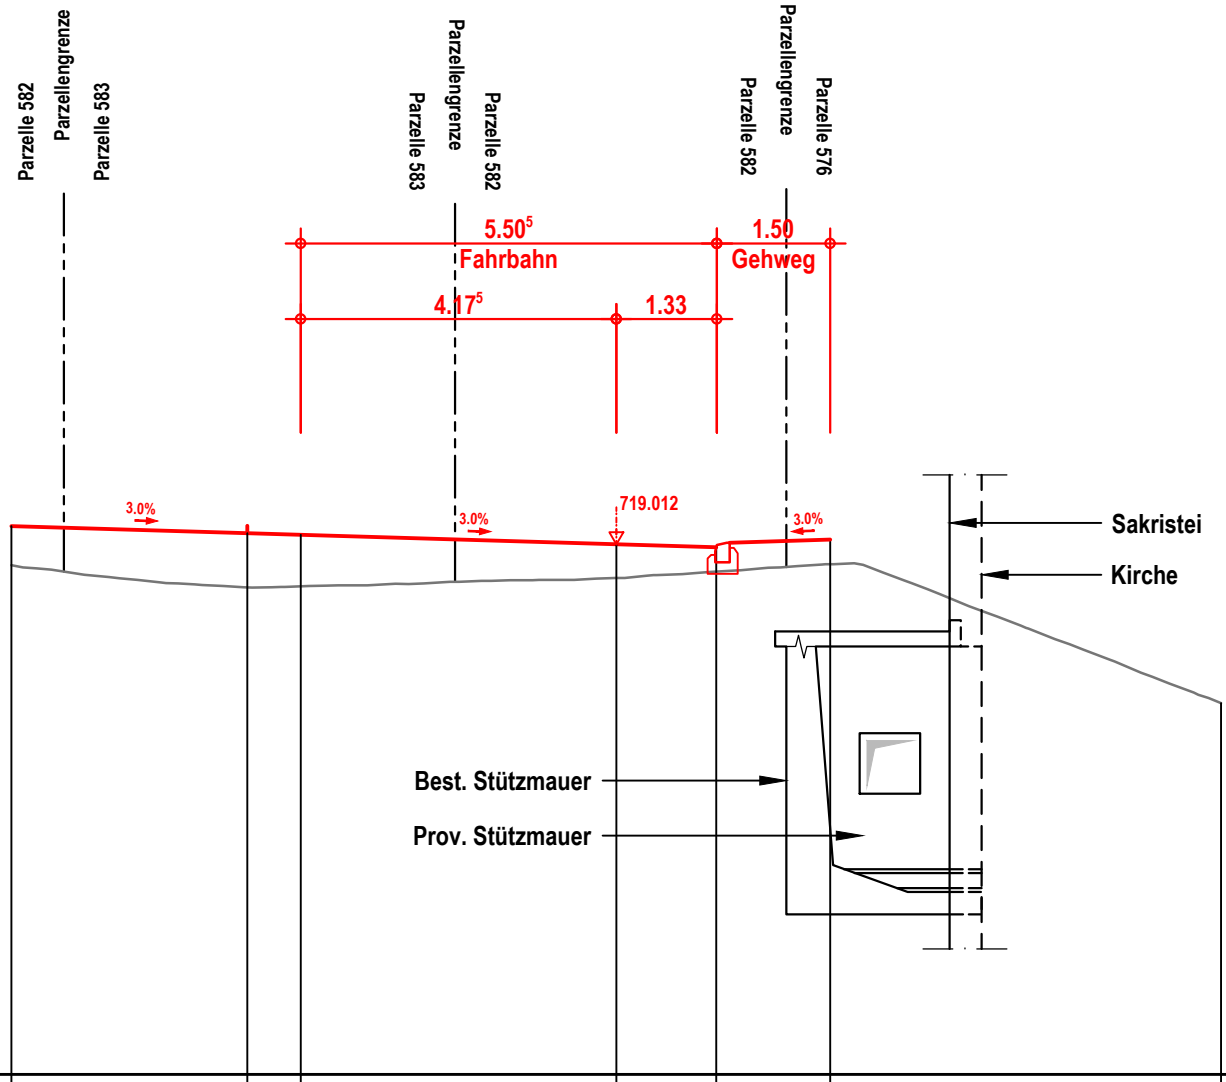

Horizont 712.00 m ü.M.

Stationierung	-8.00	-4.17	-4.17	0.00	1.32	2.83	8.00
Terrainhöhen	717.74	717.46	717.46	717.57	717.65	717.75	715.91
Projekthöhen		718.137	718.137	718.012	717.972	718.073	


KM 0 060

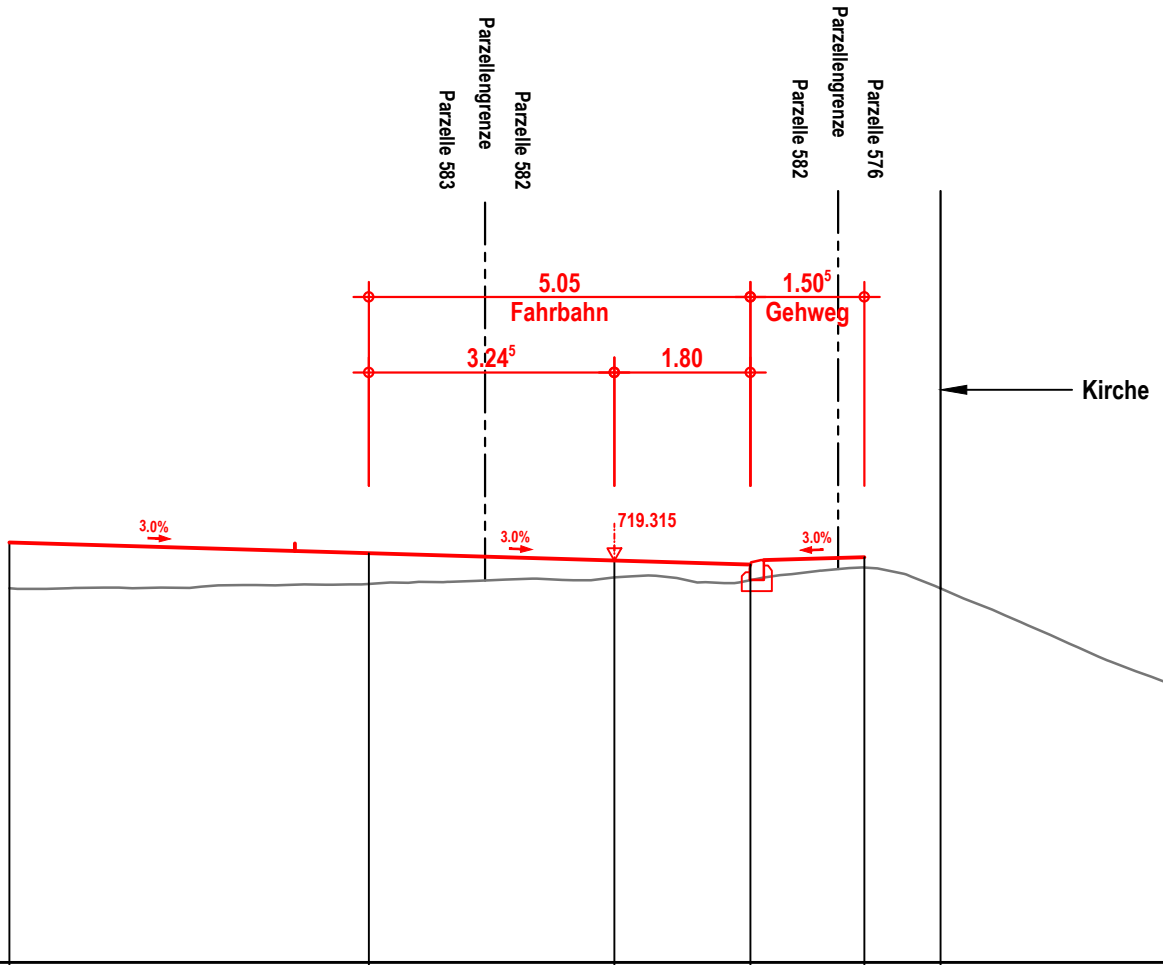

Horizont 714.00 m ü.M.

Stationierung	-8.00	-3.25	0.00	1.80	3.31	4.31	8.00
Terrainhöhen	718.95	719.01	719.09	719.06	719.22	718.95	717.45
Projekthöhen	719.555	719.412	719.315	719.261	719.361		


KM 0 065

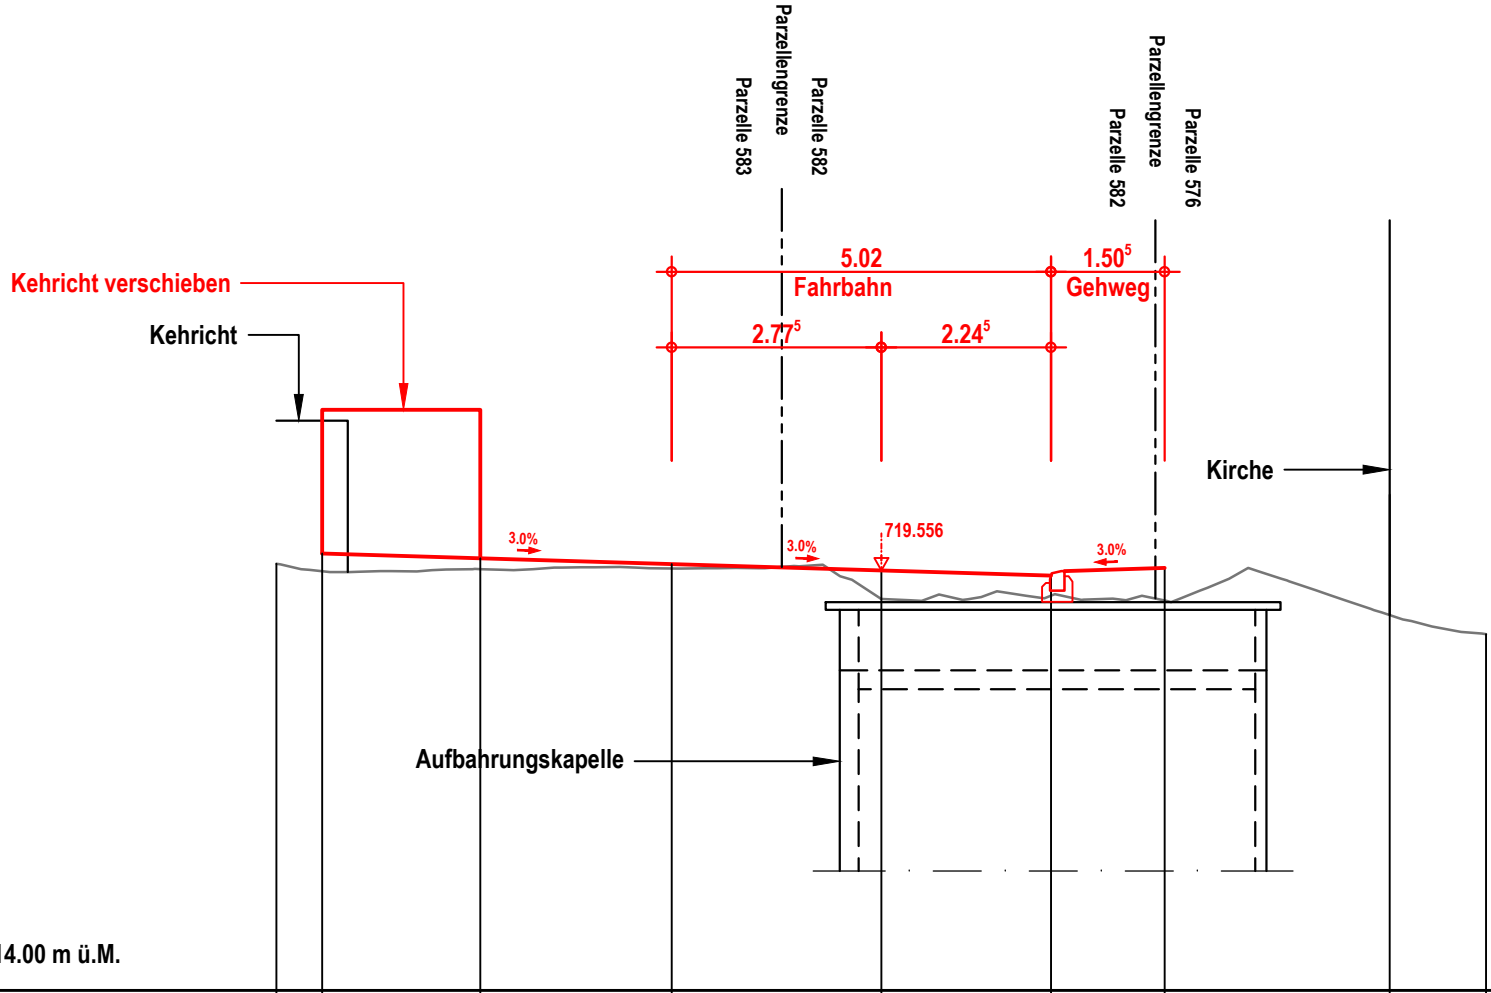

Horizont 714.00 m ü.M.

Stationierung	-8.00	-7.39	-5.30	-2.77	0.00	2.25	3.75	6.72	8.00
Terrainhöhen	719.65	719.55	719.57	719.58	719.13	719.13	719.13	718.97	718.71
Projekthöhen		719.778	719.715	719.639	719.556	719.489	719.588		


KM 0 070

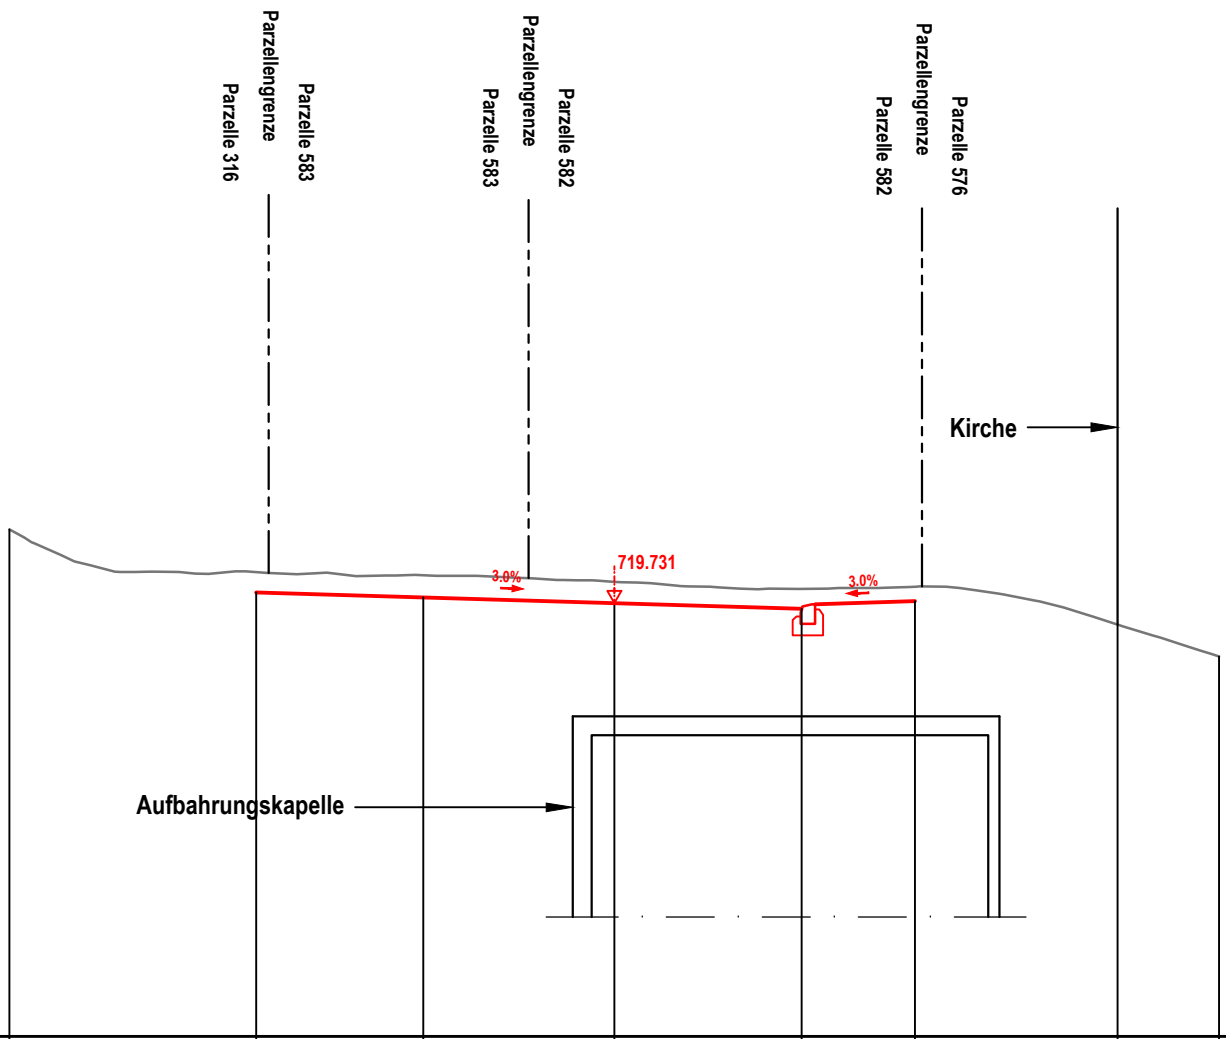

Horizont 714.00 m ü.M.

Stationierung	-8.00	-4.74	-2.53	0.00	2.48	3.98	6.65	8.00
Terrainhöhen	720.71	720.14	720.10	720.01	719.92	719.95	719.45	719.03
Projekthöhen		719.873	719.807	719.731	719.657	719.756		


KM 0 075

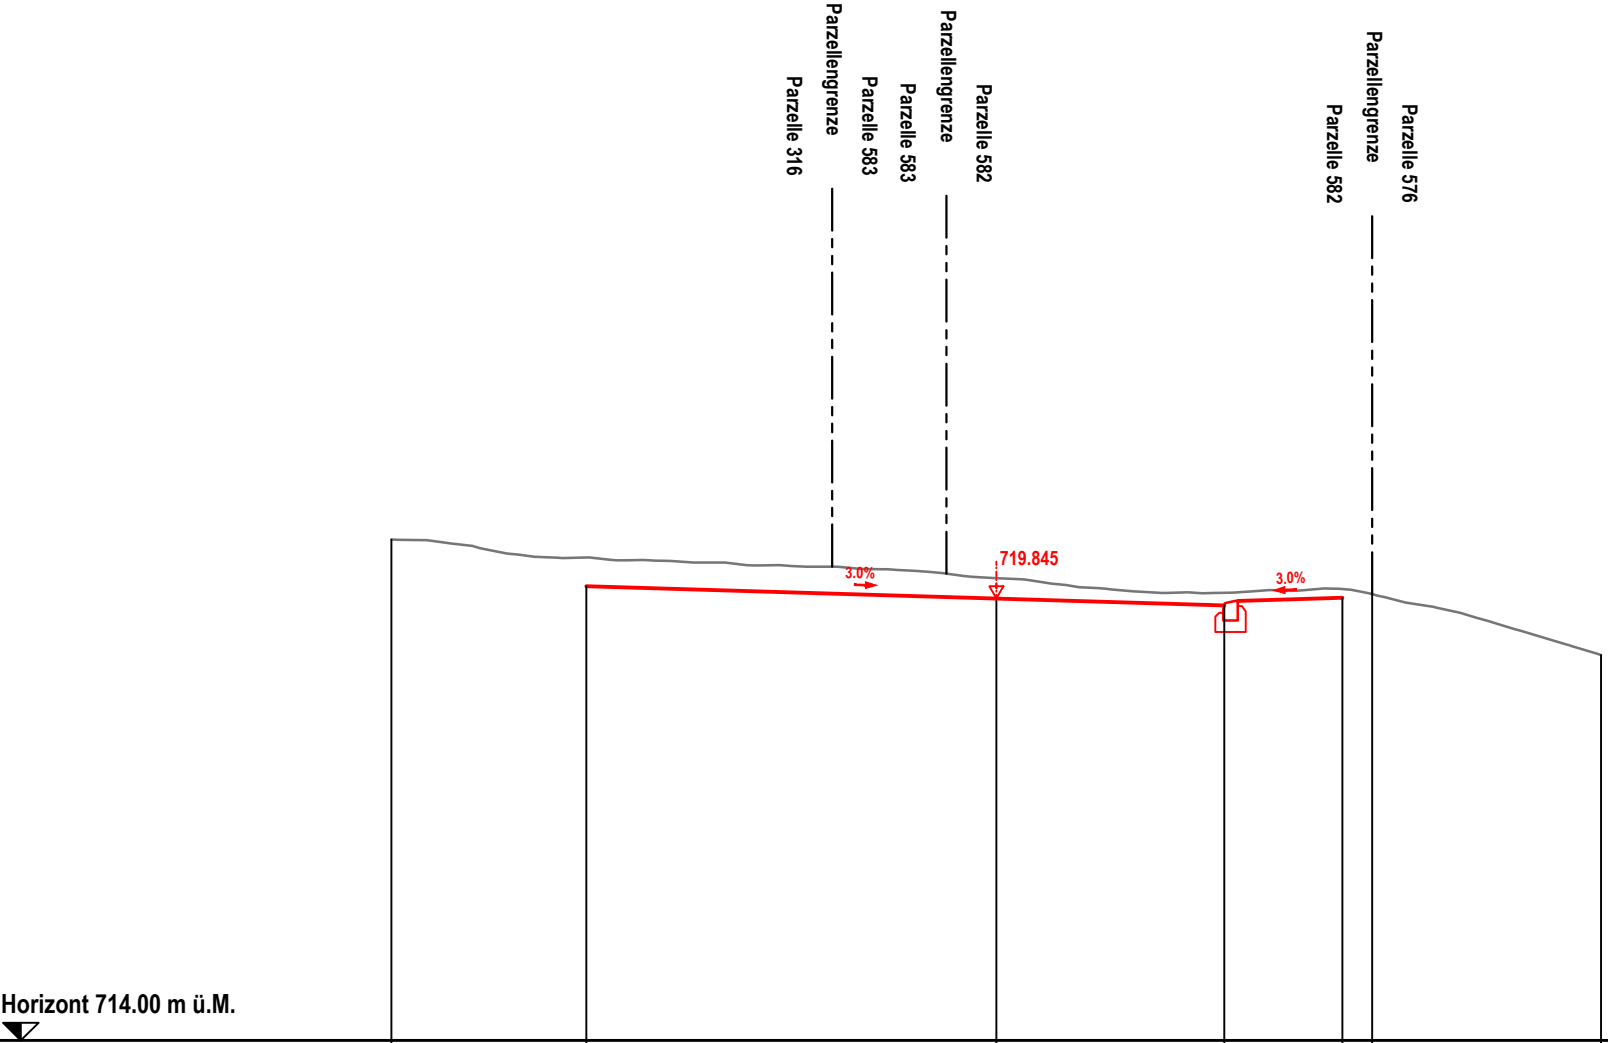

Horizont 714.00 m ü.M.

Stationierung	-8.00	-5.42	0.00	3.02	4.58	4.97	8.00
Terrainhöhen	720.63	720.39	720.12	719.92	719.97	719.90	719.10
Projekthöhen		720.008	719.845	719.754	719.856		


KM 0 080

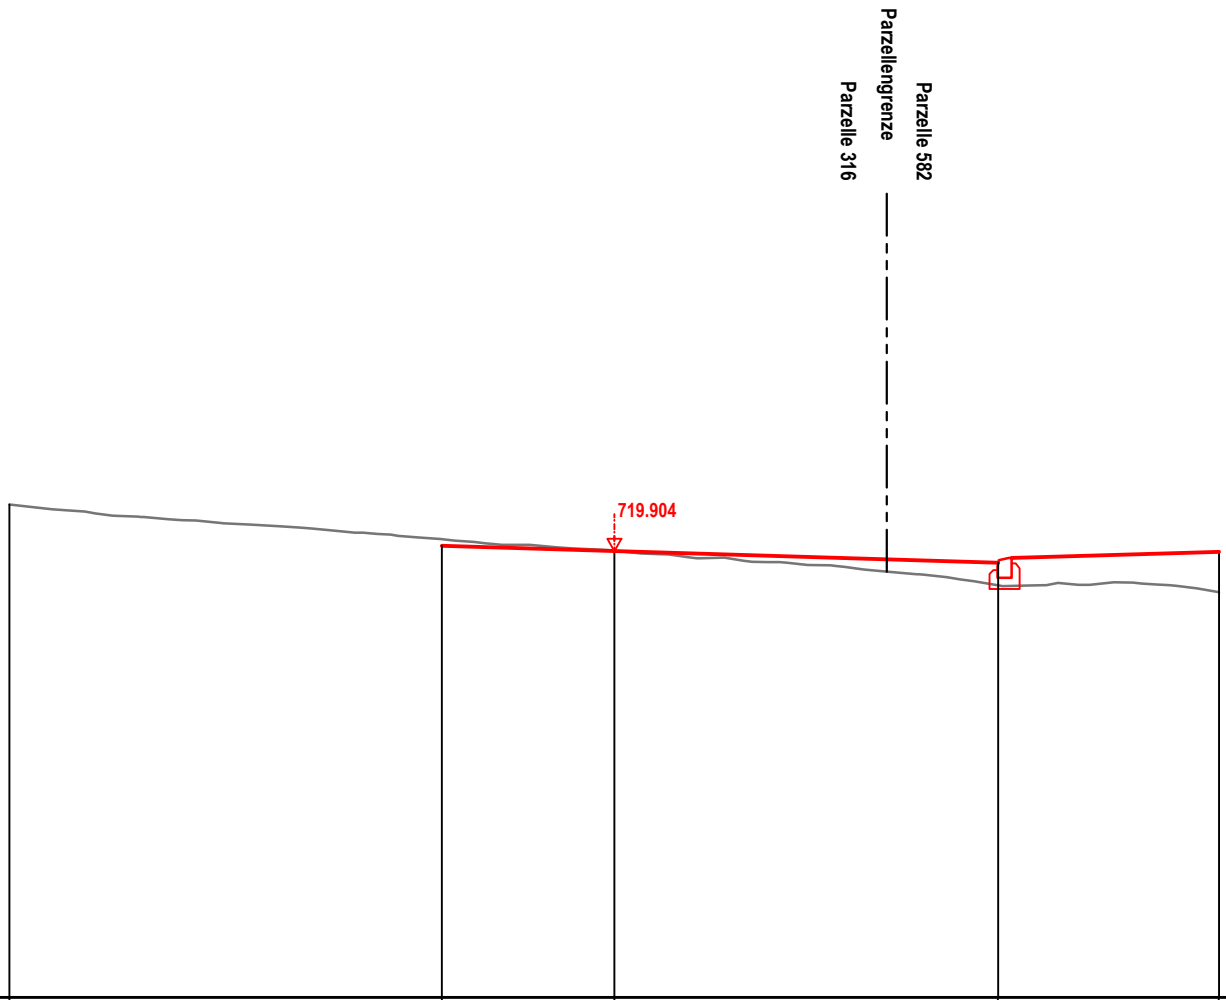

Horizont 714.00 m ü.M.

Stationierung	-8.00	-2.28	0.00	5.08	8.00
Terrainhöhen	720.52	720.06	719.91	719.45	719.36
Projekthöhen		719.973	719.904	719.752	719.894

KM 0 084

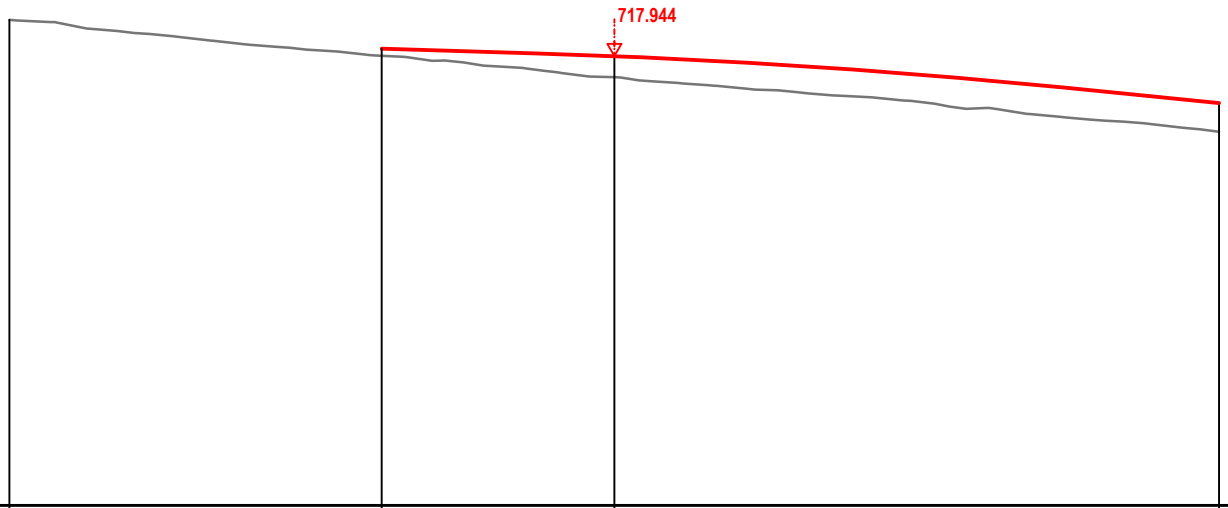

Horizont 714.00 m ü.M.

Stationierung	-8.00	-3.08	0.00	8.00
Terrainhöhen	*720.42*	*719.95*	*719.66*	*718.94*
Projekthöhen		**720.042**	**719.944**	**719.321**